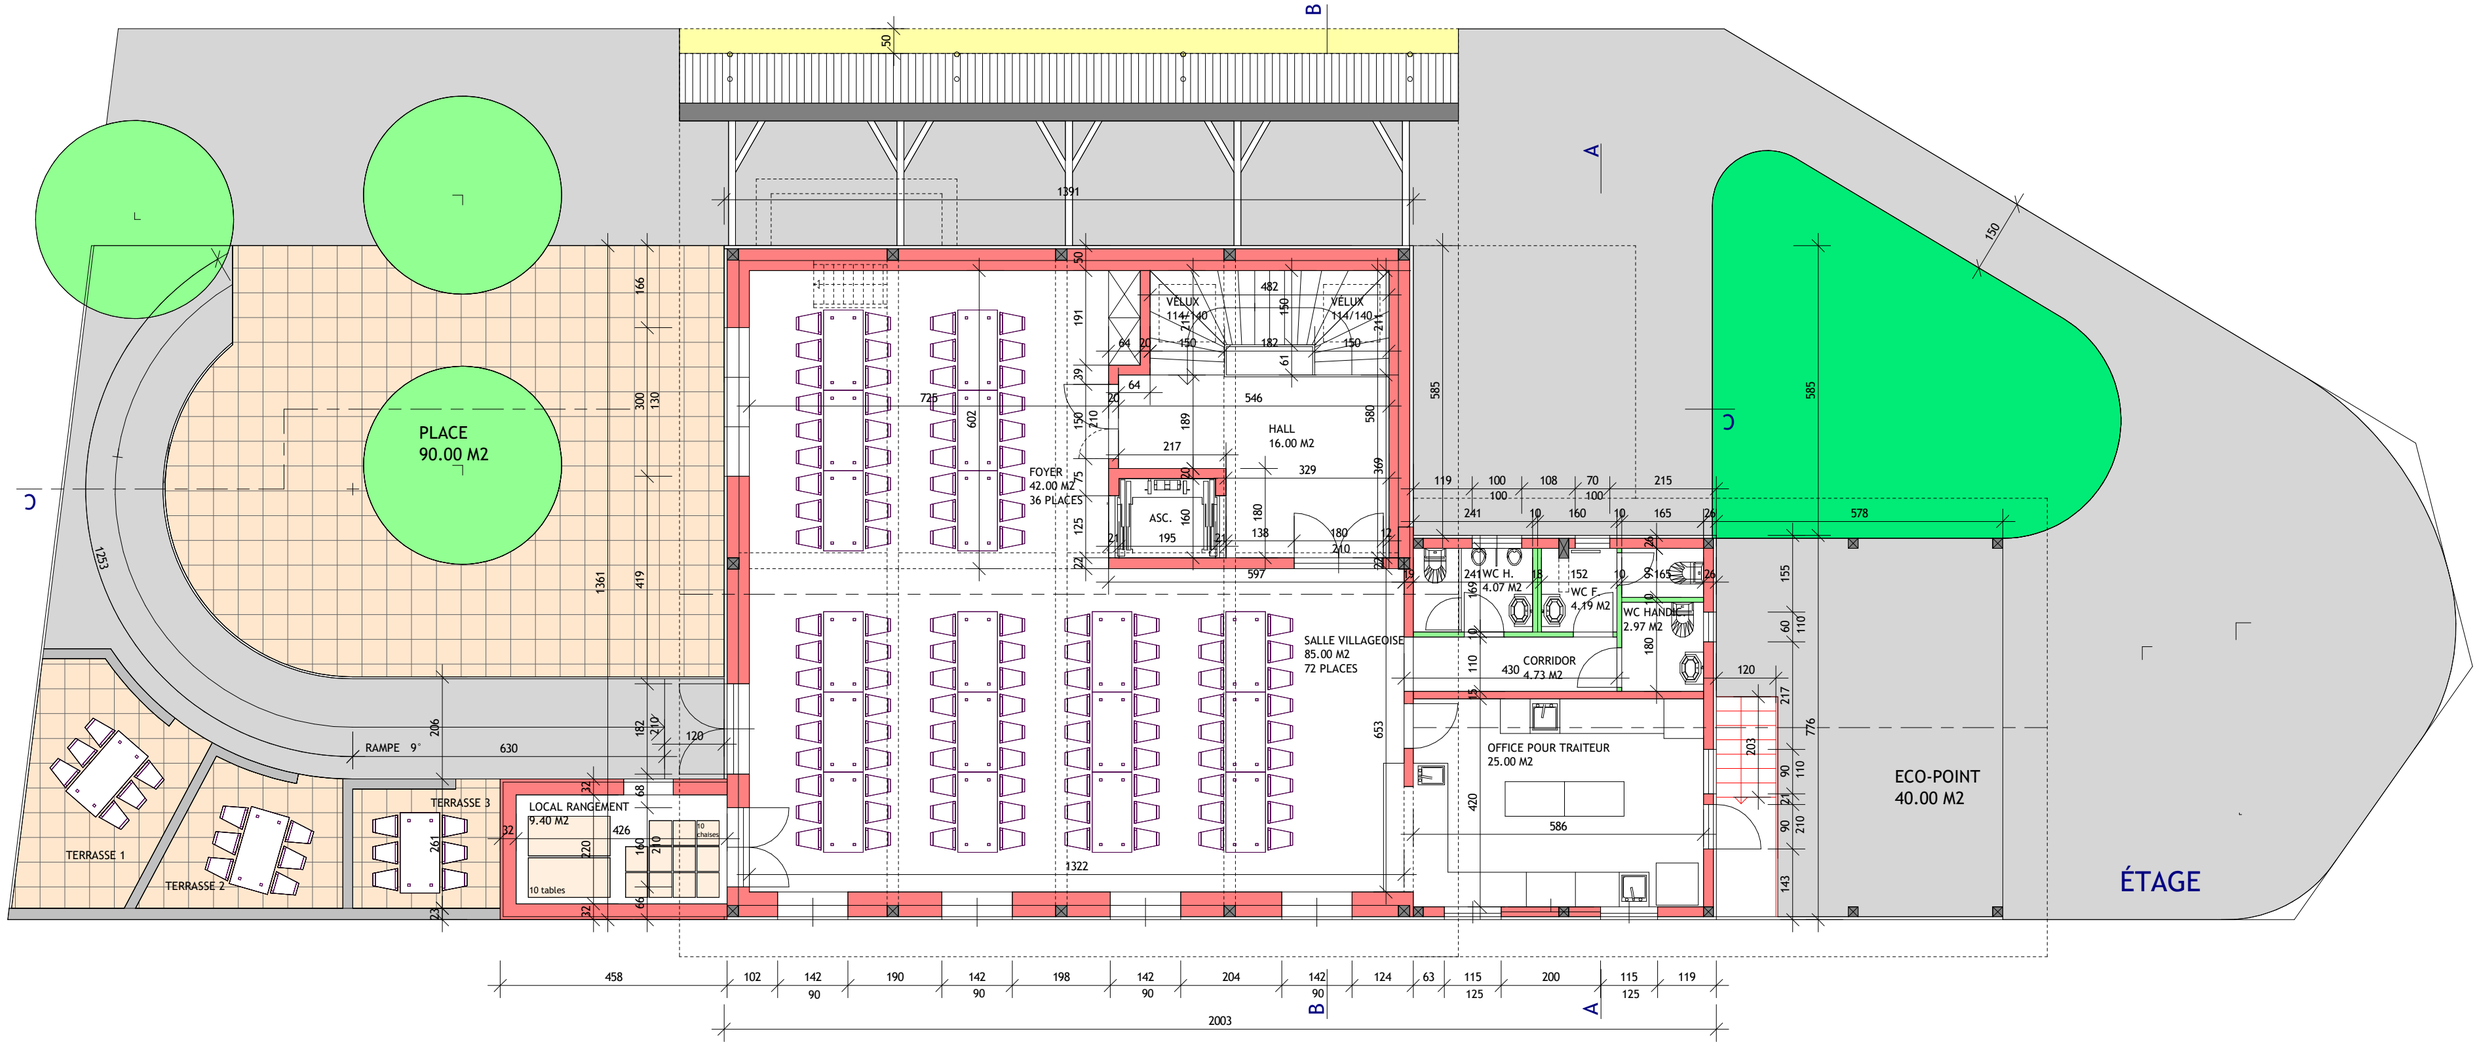
PLACE
90.00 M2
TERRASSE 1
TERRASSE 2
TERRASSE 3
RAMPE 9°
LOCAL RANGÈMENT
9.40 M2
10 tables
10 chaises
FOYER
42.00 M2
36 PLACES
ASC.
HALL
16.00 M2
VELUX
114/140
VELUX
114/140
SALLE VILLAGEOISE
85.00 M2
72 PLACES
WC H.
4.07 M2
WC F.
4.19 M2
WC HANDI
2.97 M2
CORRIDOR
4.73 M2
OFFICE POUR TRAITEUR
25.00 M2
ECO-POINT
40.00 M2
ÉTAGE
A
B
C
1391
1253
1361
419
300
130
166
725
602
585
578
1322
653
2003
458
102
142
190
198
204
124
63
115
200
119
90
125